




# PLANTA APTO 602

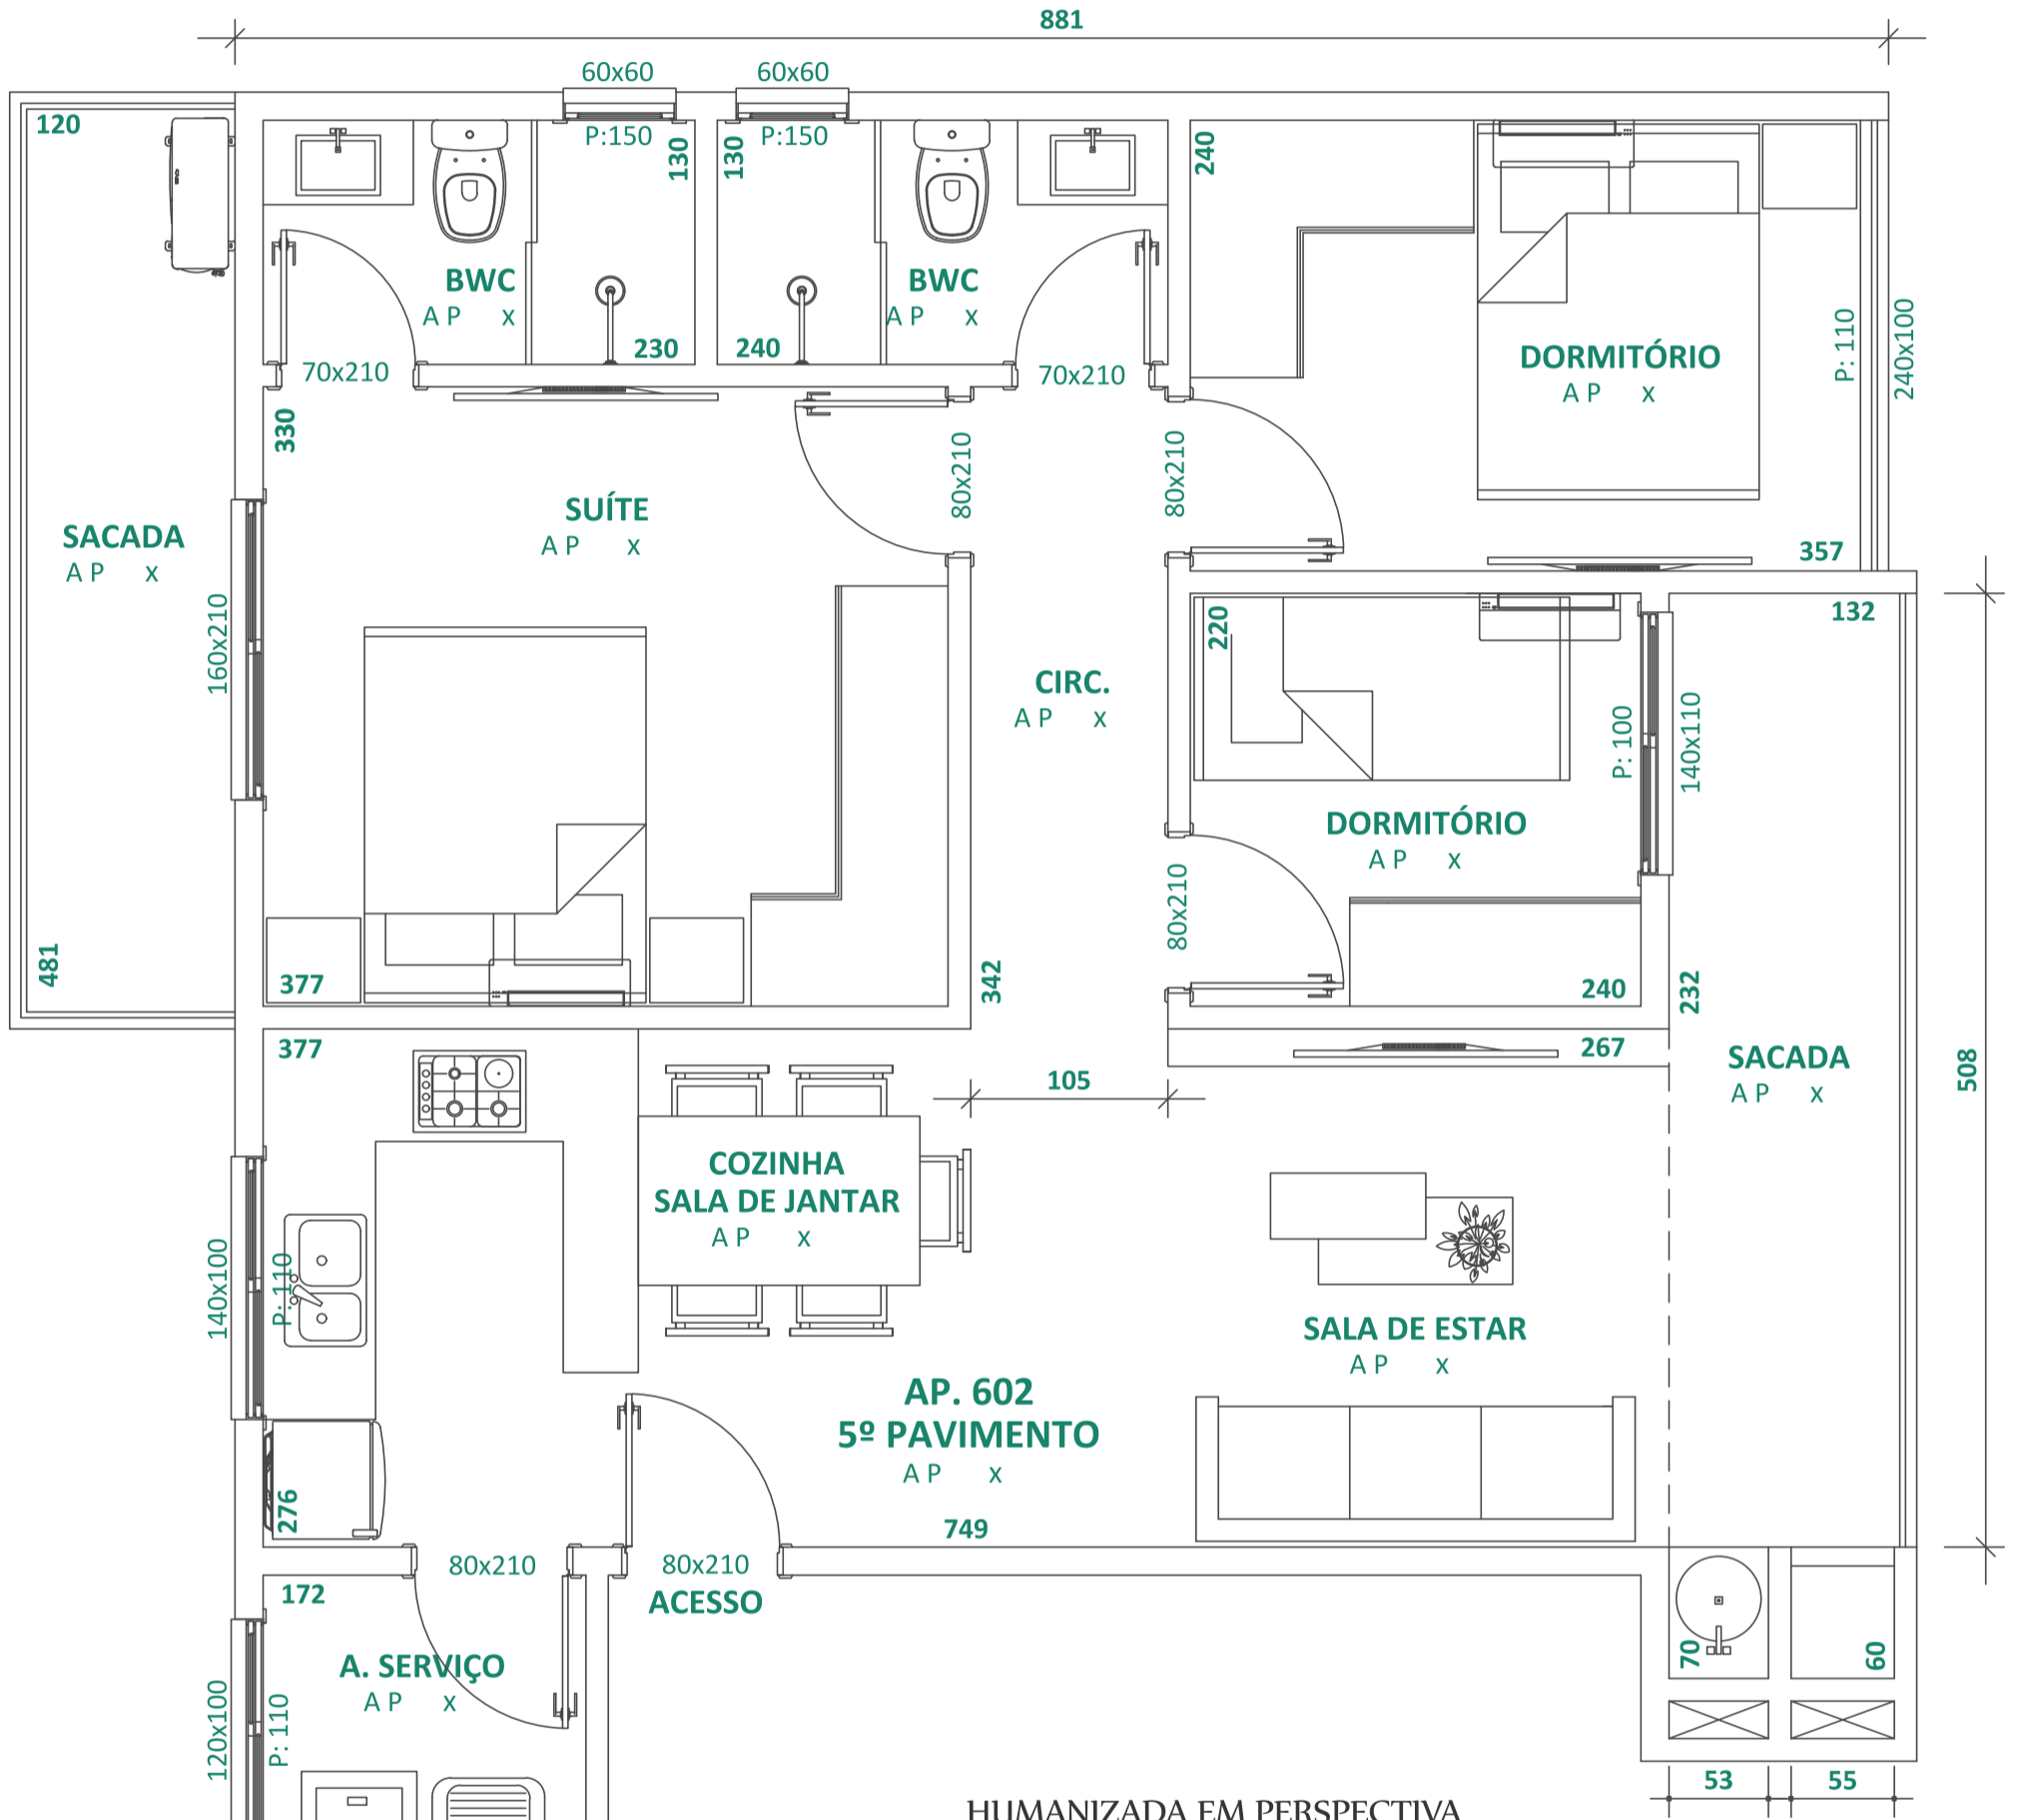

81,27m<sup>2</sup> Privativos



NORTE



Sol da Manhã



Sol da Tarde



5º ANDAR



ACESSO